


6. 조명 배치도

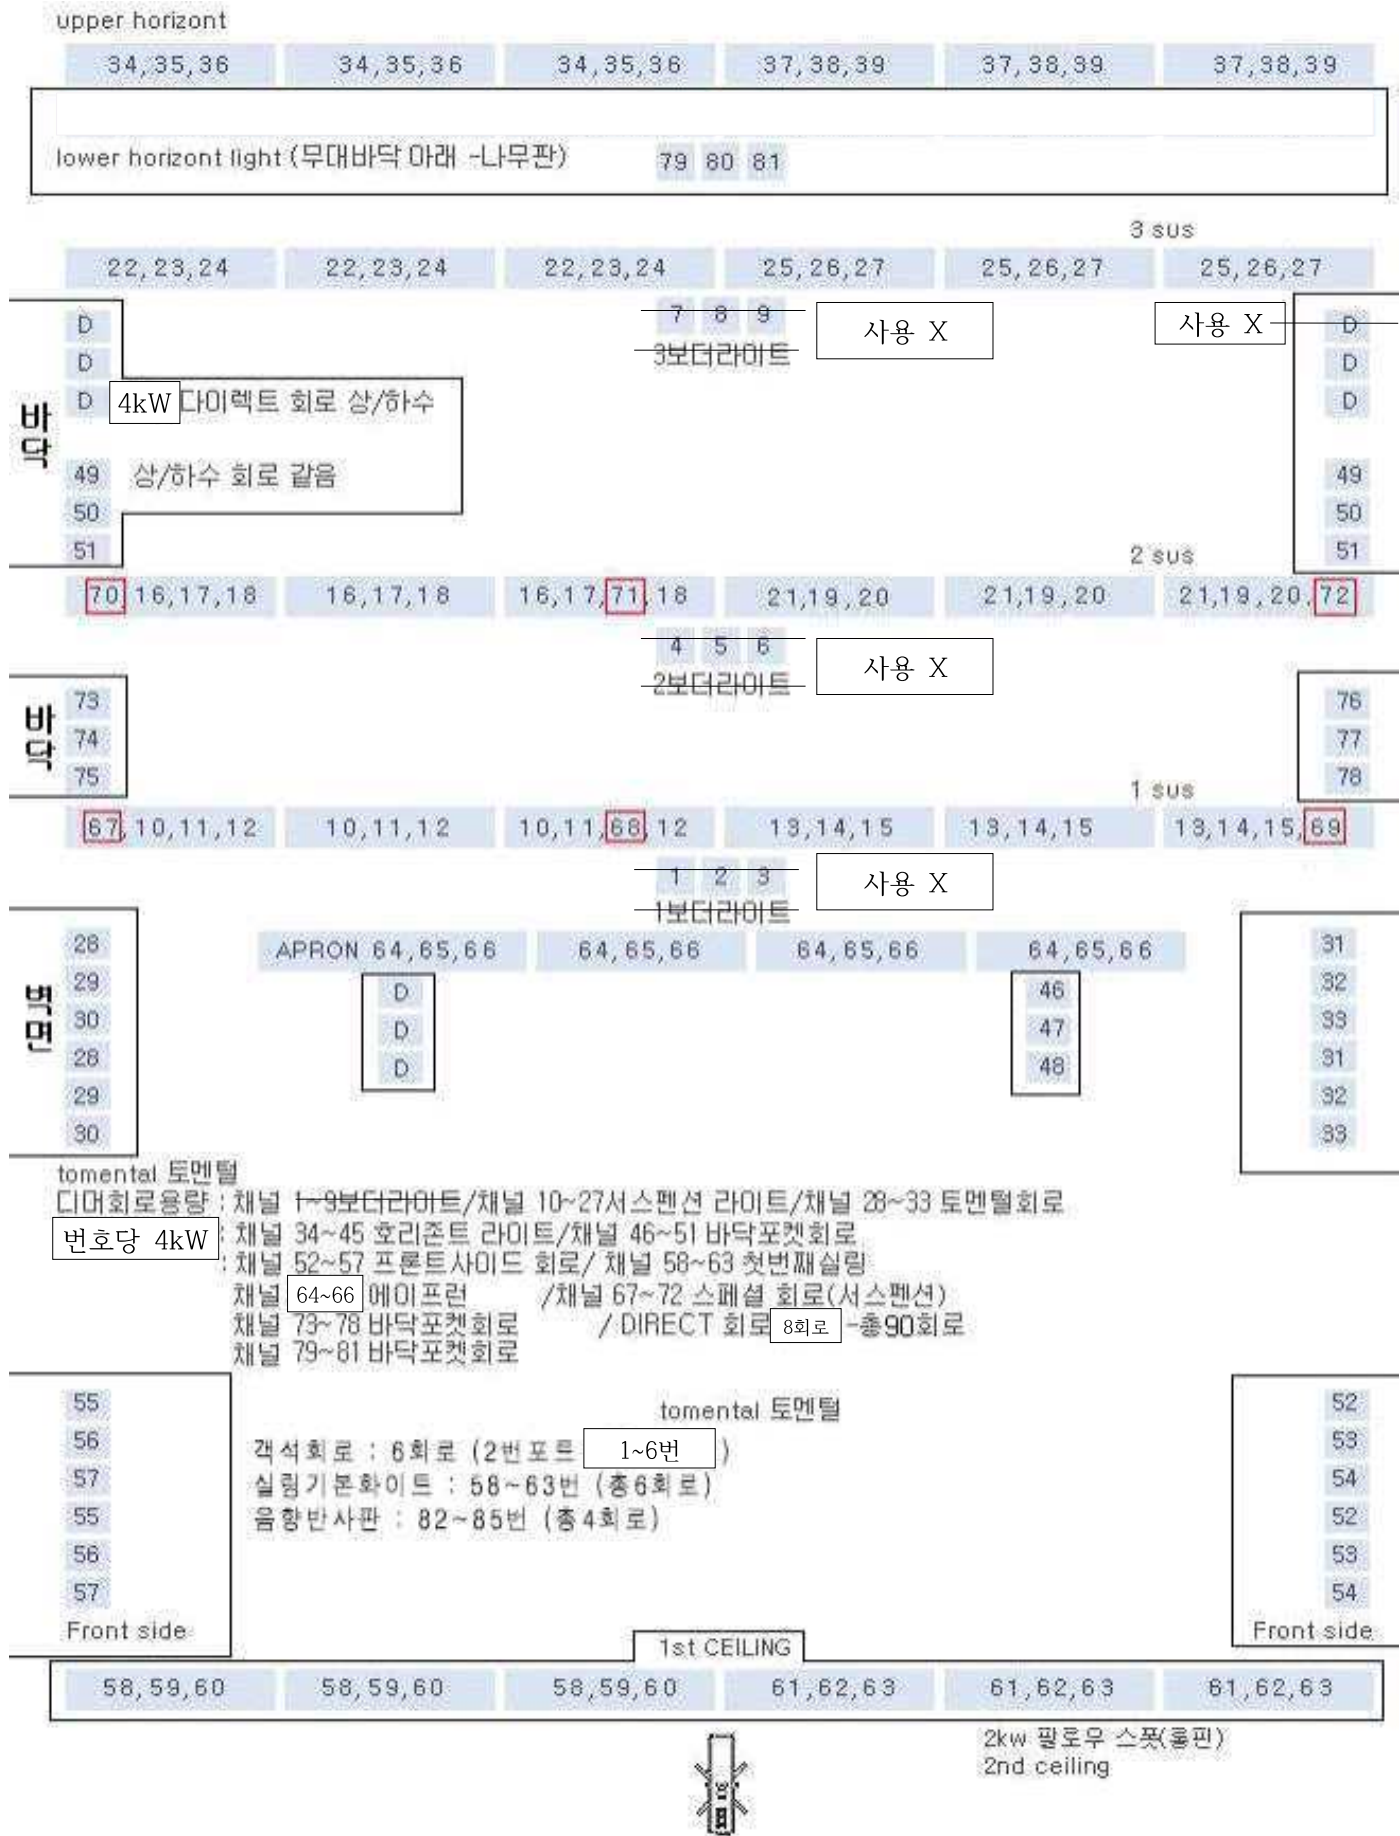

* 포트(구멍) 1개당이 아니라 회로(번호) 1개당 4kW입니다. 과사용 절대 금지 *

신호선은 조정실에서 받으시면 됩니다(디머 선 1개, 객석 선 1개).